


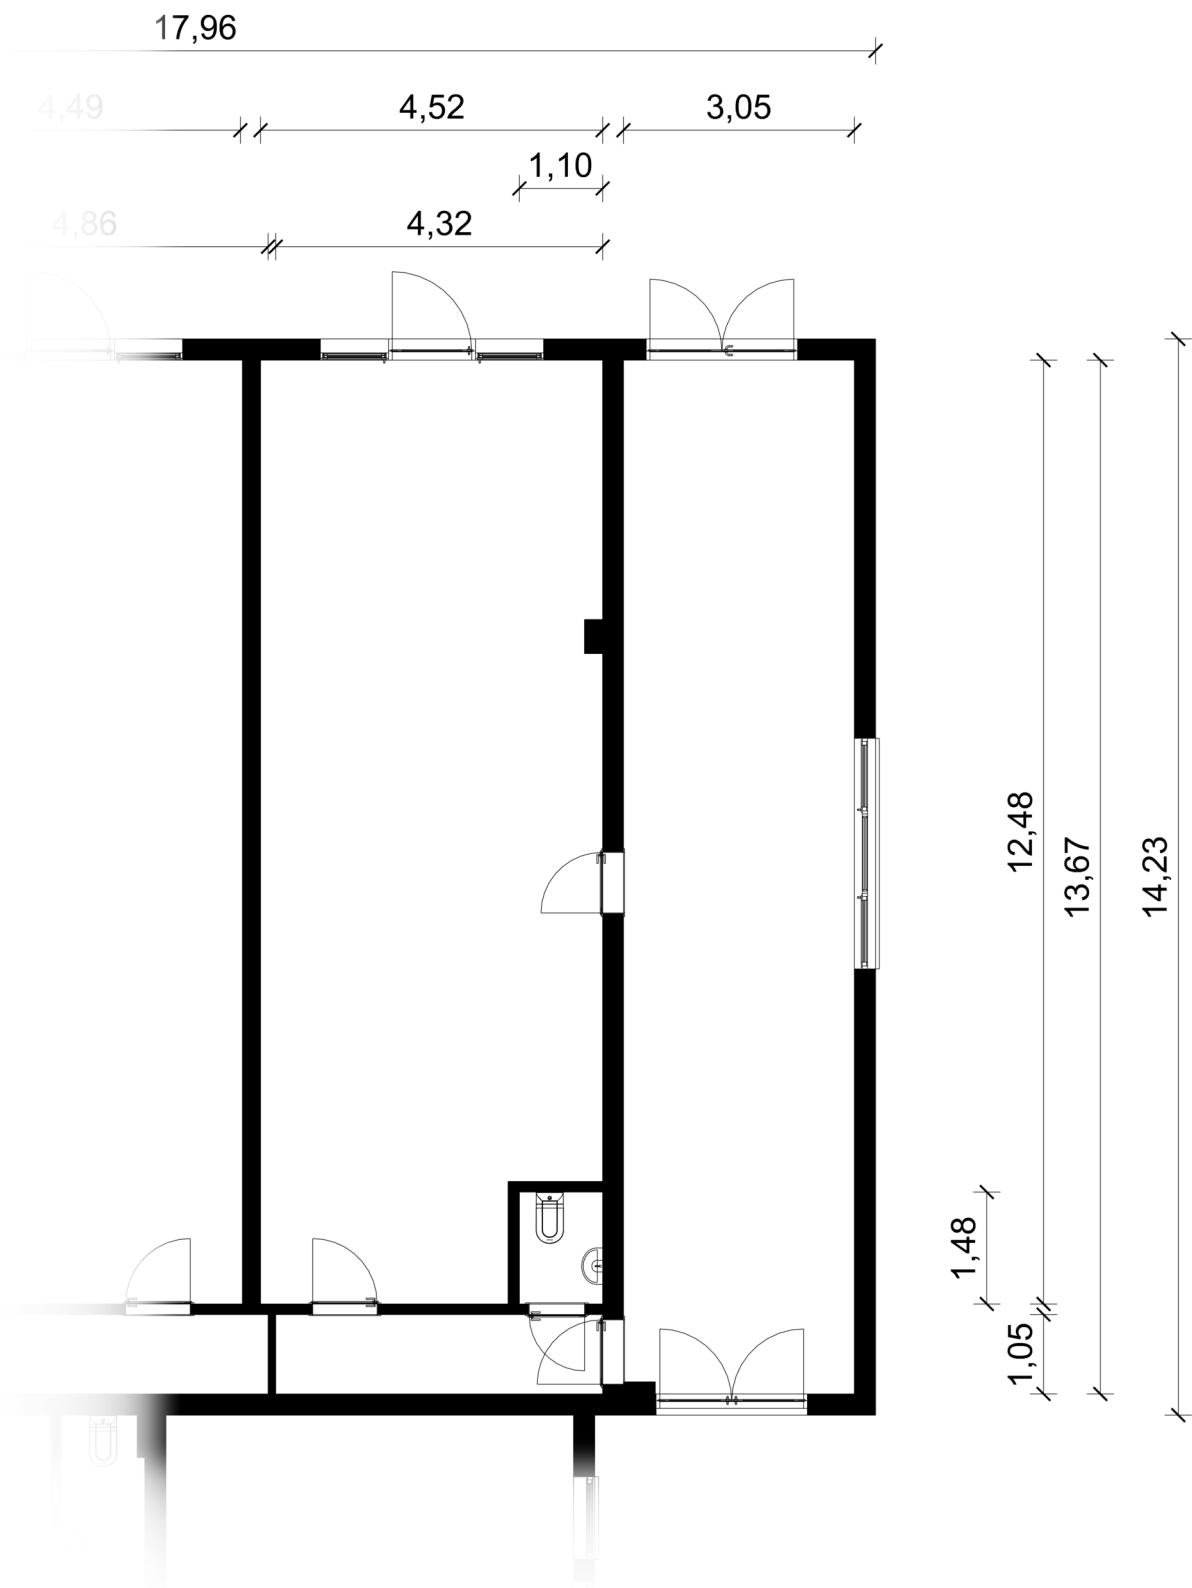

Objekt:

Löhndorfer Str. 178, 42699 Solingen
Anbau rechts (von Straße aus)

Maßstab: ca. 1:100 (DinA4)
Stand: 08.07.2024

Bernd Schneider
Gewerbehallen Vermögensverwaltung
Löhndorfer Str. 178
42699 Solingen